




WHITE PALMS JARABACOA



UBICACION

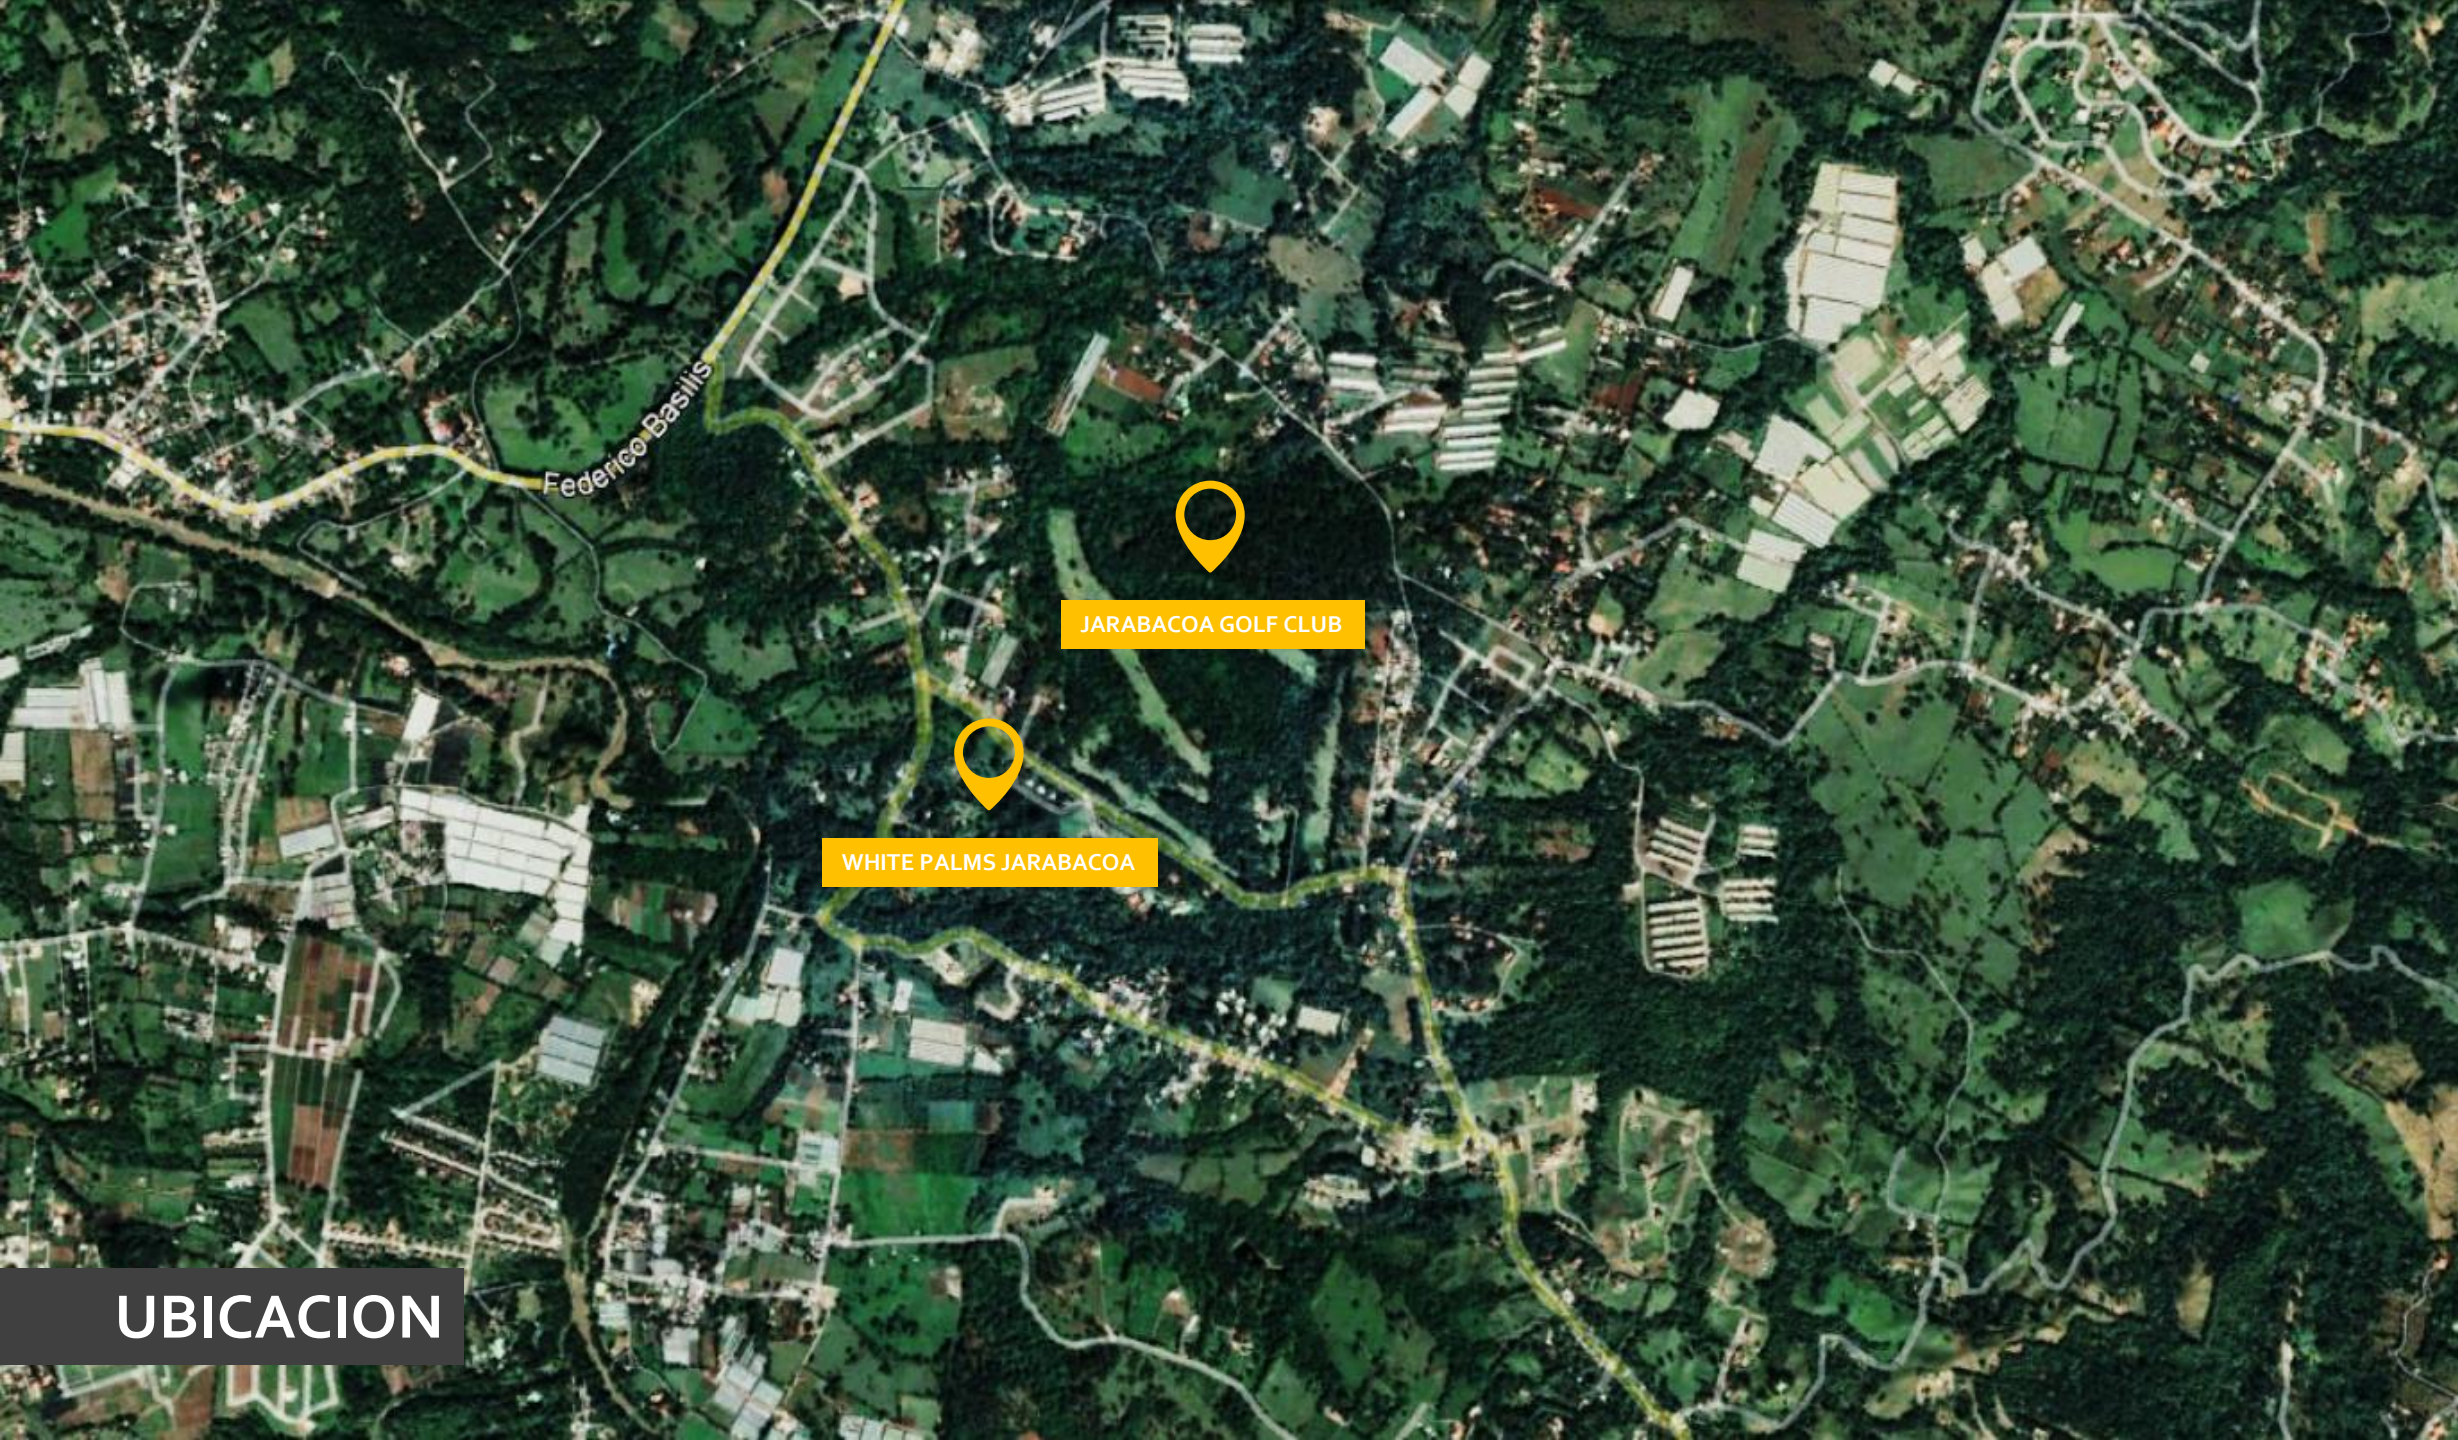

PLANO DE CONJUNTO

WHITE PALMS JARABACOA

Plantea un escape del día a día, cuyo objetivo principal es servir de espacio de desconexión del entorno citadino y disfrute con la naturaleza.

Nuestro proyecto cuenta con:


- Un solar de 29,904m², destinados para uso habitacional y comercial.
- Está conformado por 30 lotes para viviendas de 2, 3, 4 y 5 habitaciones con solares desde 480 m² hasta 787 m² aproximadamente .
- Áreas comunes para esparcimiento.
- Control de acceso con garita de seguridad.
- Área comercial.



ACCESO CONTROLADO


Casa Club

Ofrece un área de esparcimiento que consta de un restaurante con área de mesas interior y exterior y una gran terraza pergolada. Incluye sus áreas de apoyo, bar y cocina más almacén, además de una gran piscina con terraza lounge y una cocina de exterior y/o BBQ.

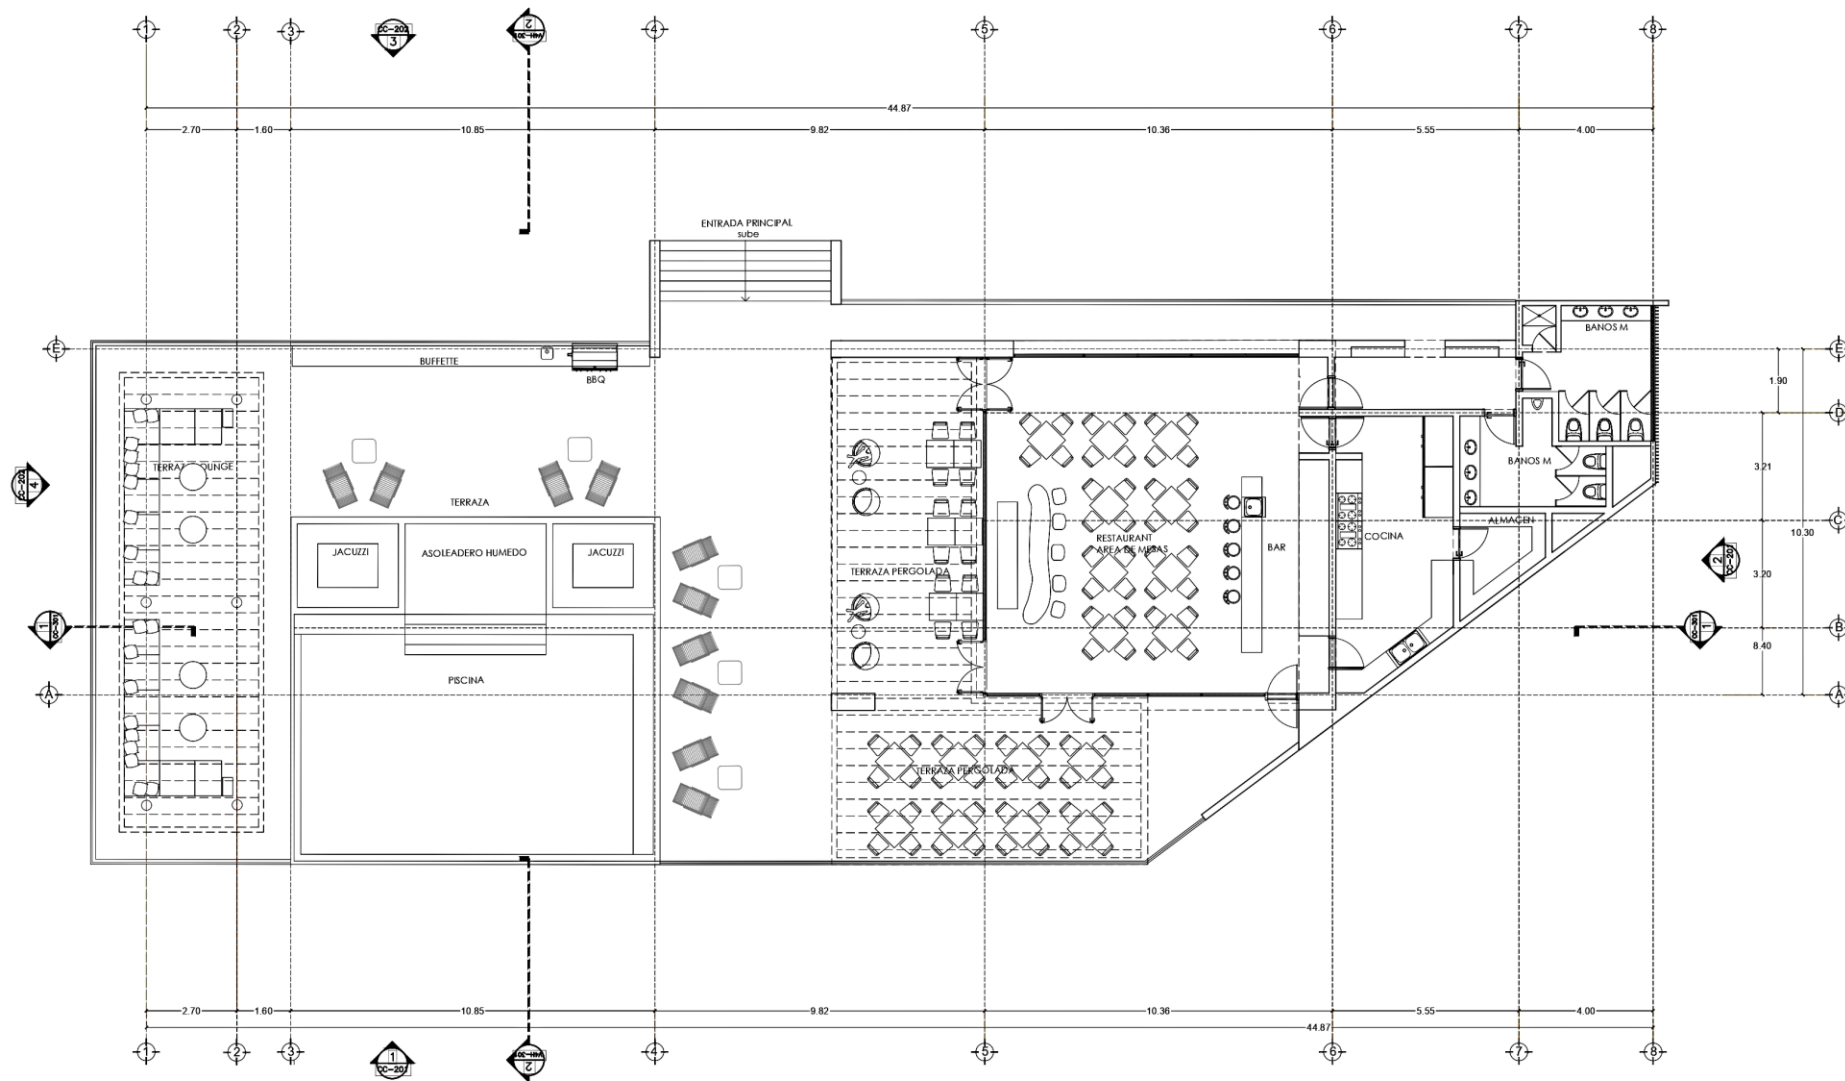

Gazebo

Ofrece también, alrededor de una gran zona verde común, GAZEBO abierto, una Terraza - Bar con baños públicos, una espectacular piscina y fire pit.

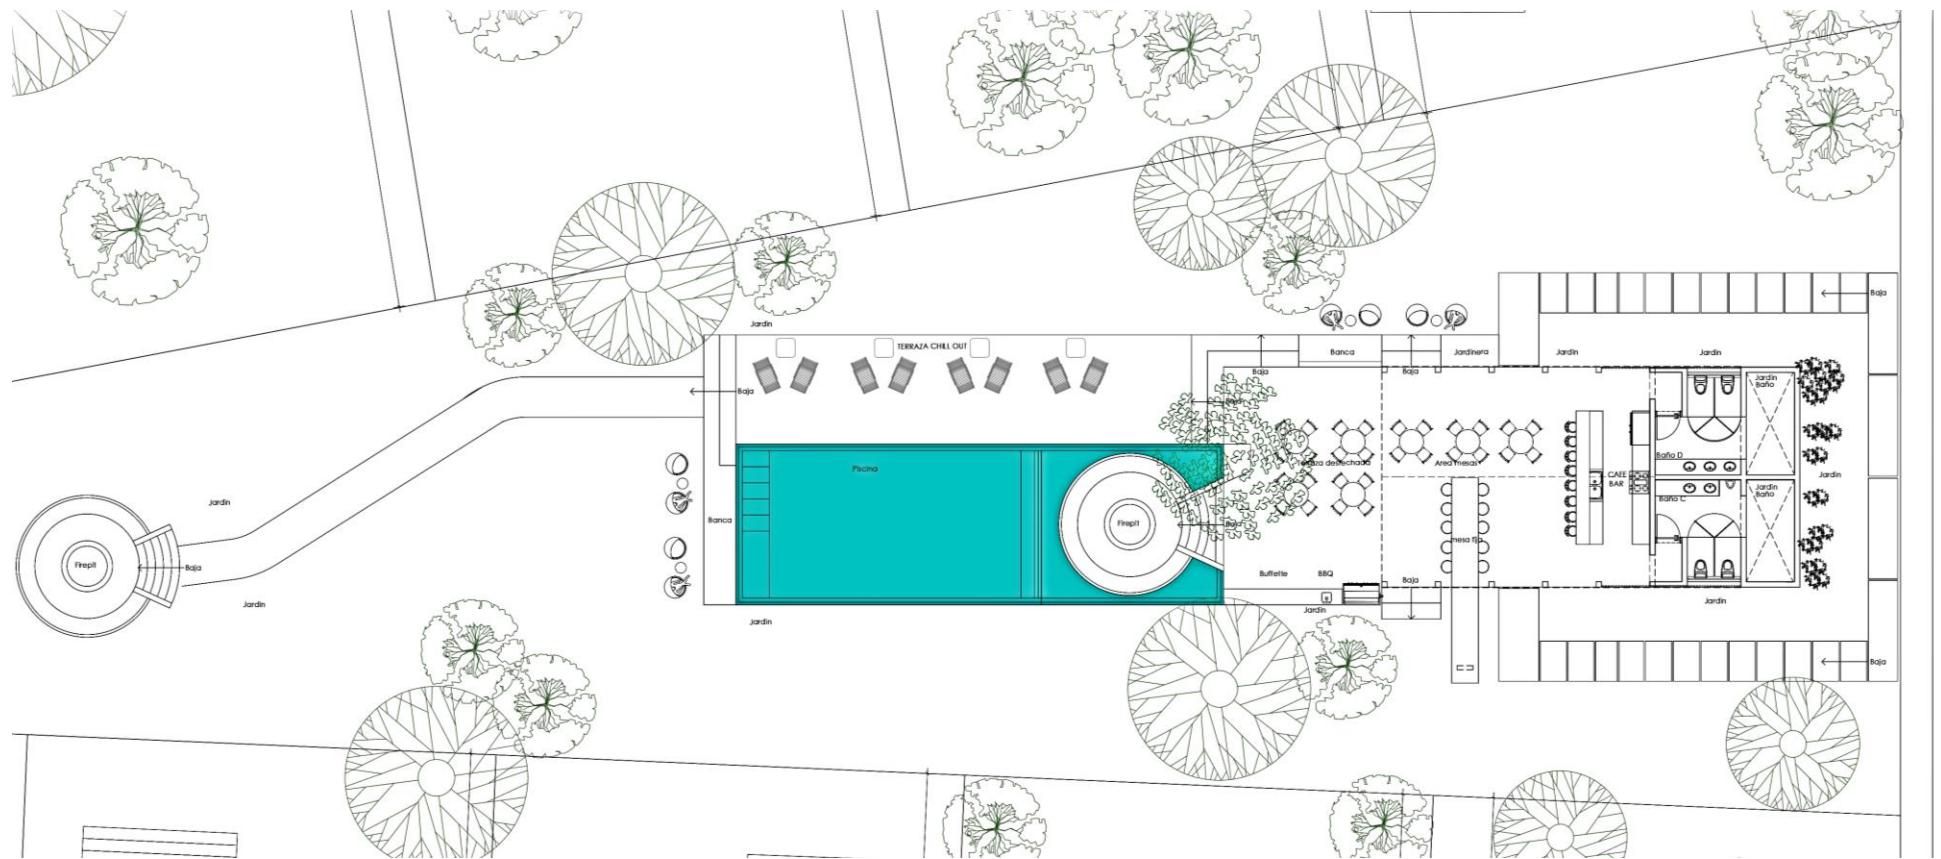



FACHADA FRONTAL VIVIENDAS 2 HABITACIONES




FACHADA POSTERIOR VIVIENDAS 2 HABITACIONES

Planta Arquitectónica Villas Tipo A 254.50 m²

Distribución Interior 1er Nivel:


Sala
Comedor
Cocina
Baño visitas
Área de lavado
Chimenea
Escalera

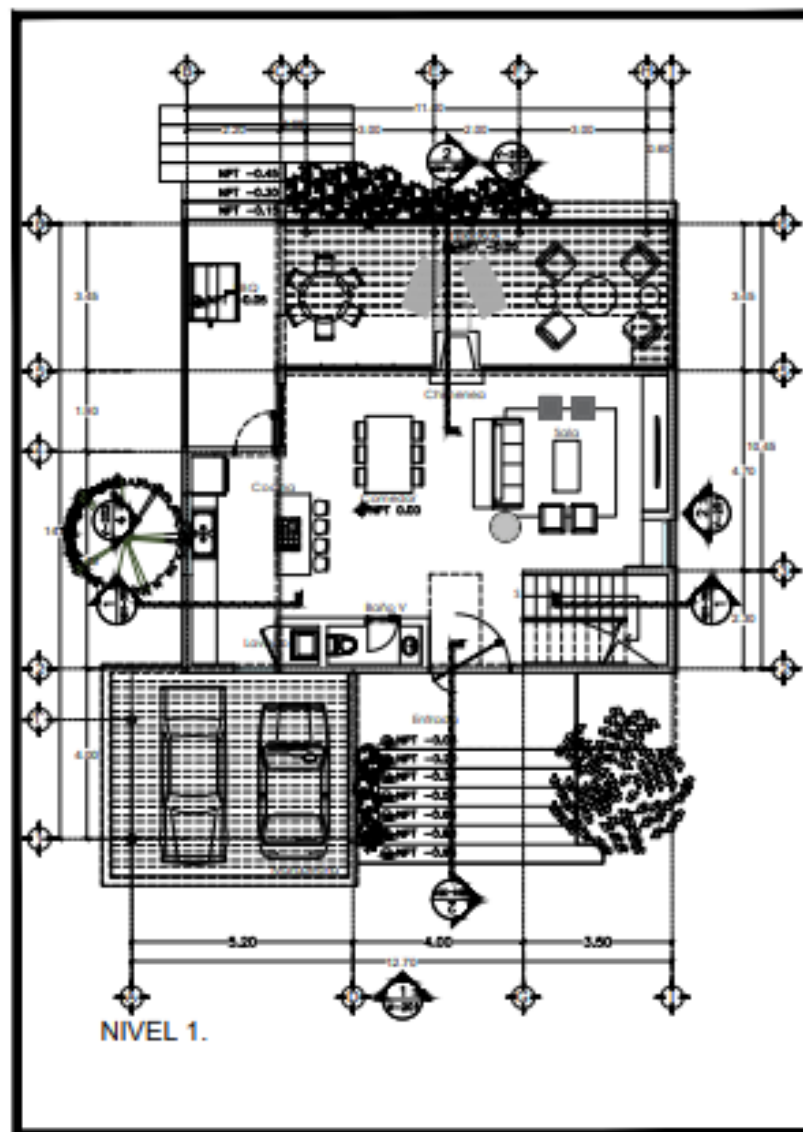

PLANTA ARQUITECTONICA AMUEBLADA
ESC 1:75

Distribución Interior 2do Nivel:

Dormitorio principal con baño, walking closet y
balcón
Dormitorio con baño, closet y balcón
Terraza frontal

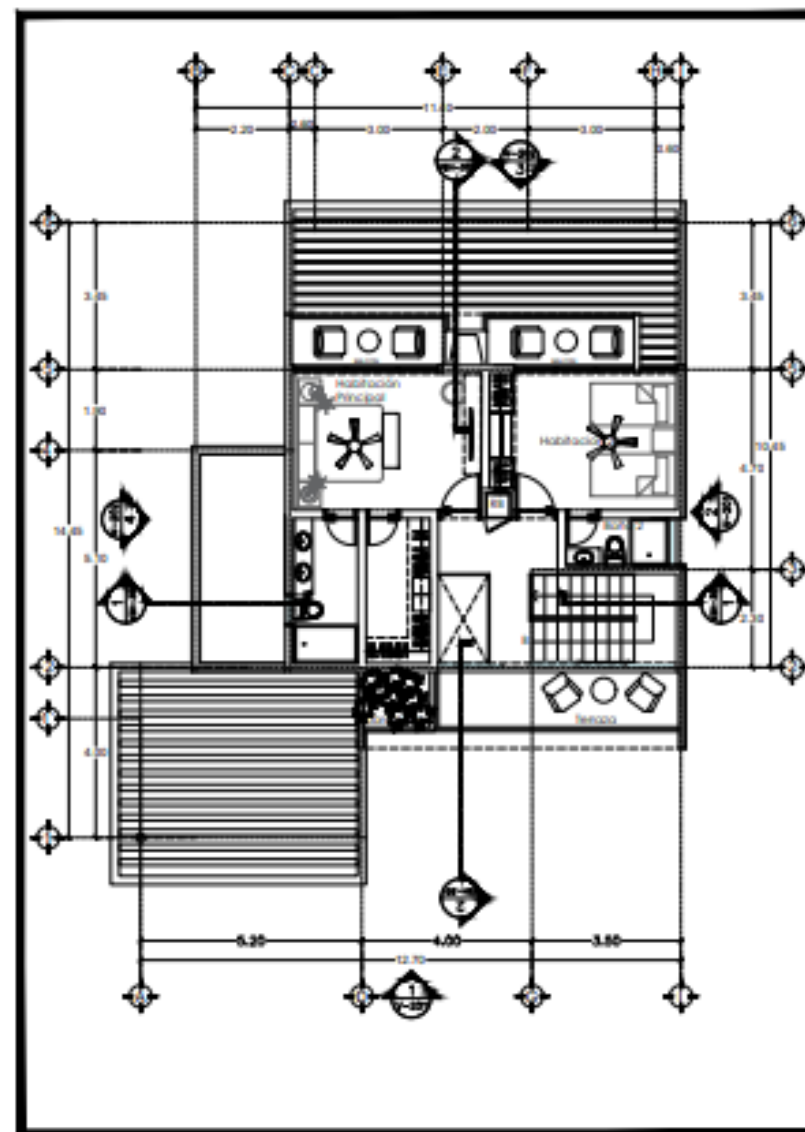

PLANTA ARQUITECTONICA AMUEBLADA
NIVEL 2
ESC 1:75



FACHADA FRONTAL VIVIENDAS 3 HABITACIONES




FACHADA POSTERIOR VIVIENDAS 3 HABITACIONES

Planta Arquitectónica Villas Tipo B 309.50 m²

Distribución Interior 1er Nivel:


Sala
Comedor
Cocina
Baño visitas
Área de lavado
Chimenea
Escalera

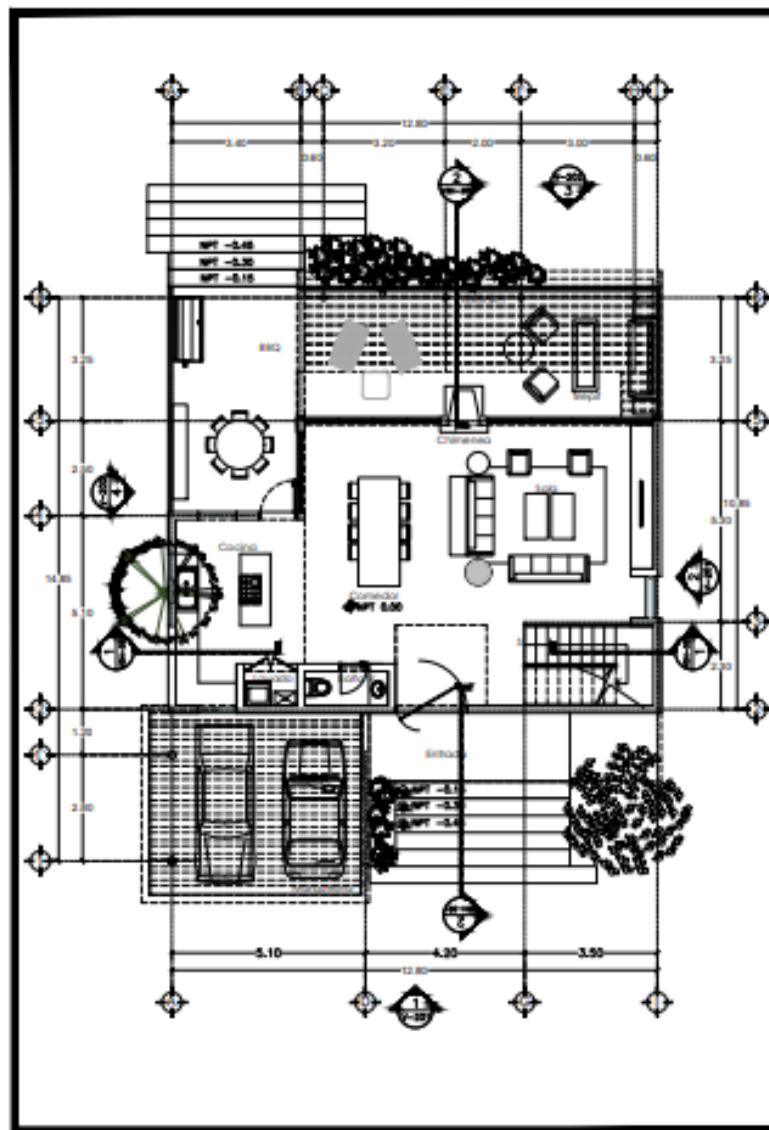

PLANTA ARQUITECTONICA AMUEBLADA
NIVEL 1. ESC 1:75

Distribución Interior 2do Nivel:

Dormitorio principal con baño, walking closet y
balcón
2 Dormitorio con baño, closet y balcón
Terraza frontal

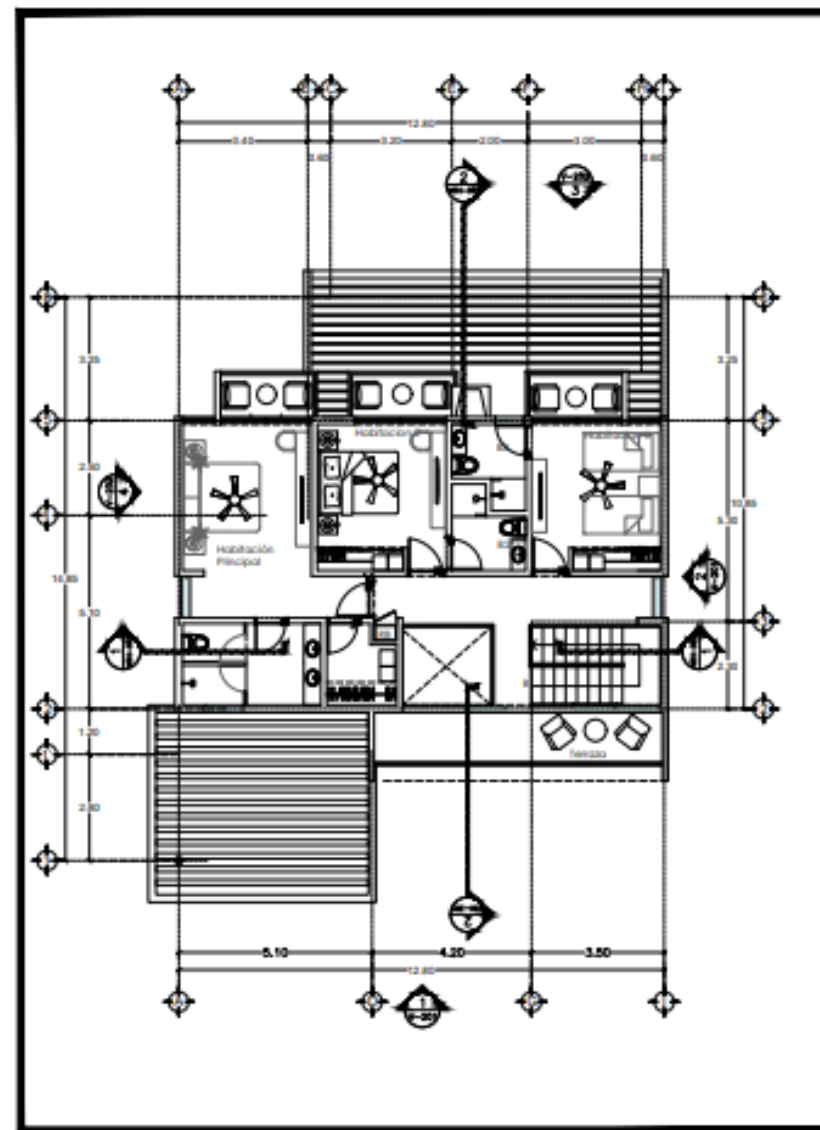

PLANTA ARQUITECTONICA AMUEBLADA
NIVEL 2 ESC 1:75

Distribución Exterior:

2 Parqueos
Área de Terraza y BBQ



VISTAS INTERIORES



VISTAS INTERIORES

Planta Arquitectónica Villas Tipo C 366.50 m²

Distribución Interior 1er Nivel:


Sala
Comedor
Cocina
Baño visitas
Área de lavado
Chimenea
Escalera
Dormitorio con baño,
walking closet y balcón

Distribución Interior 2do Nivel:


Dormitorio principal con baño, walking closet y
balcón
2 Dormitorio con baño, closet y balcón
Terraza frontal
Familyroom o habitación con baño y balcón

Distribución Exterior:

2 Parqueos
Área de Terraza y BBQ

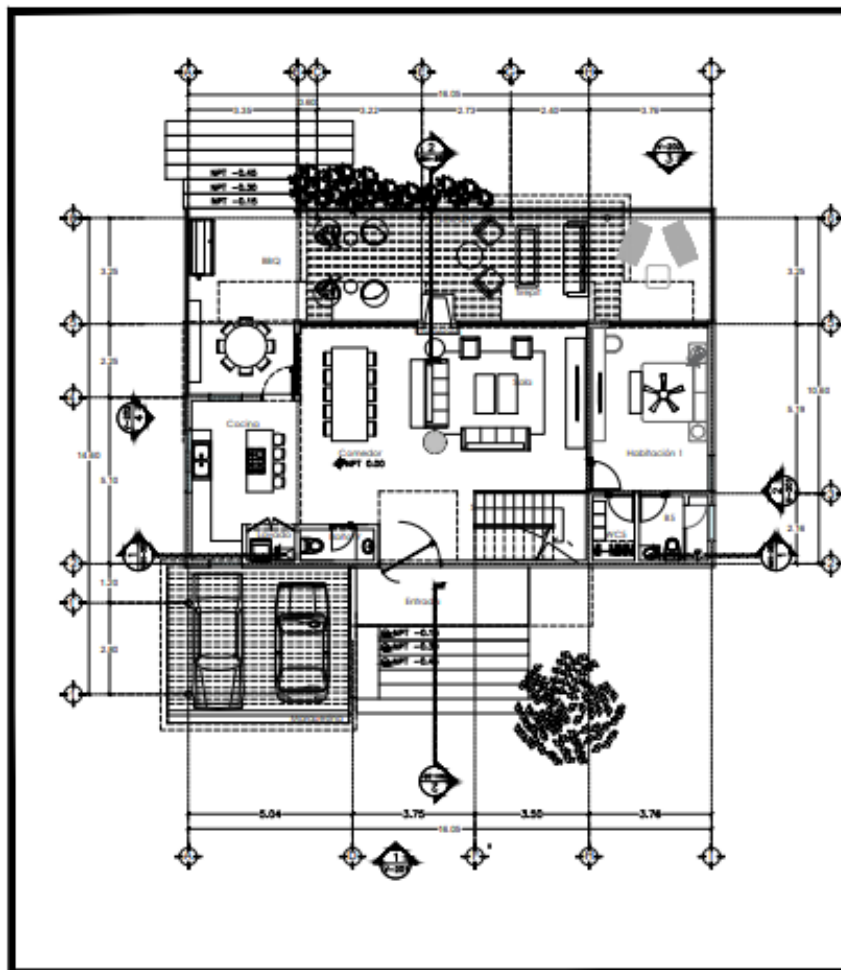

PLANTA ARQUITECTONICA AMUEBLADA
NIVEL 1. ESC 1:75

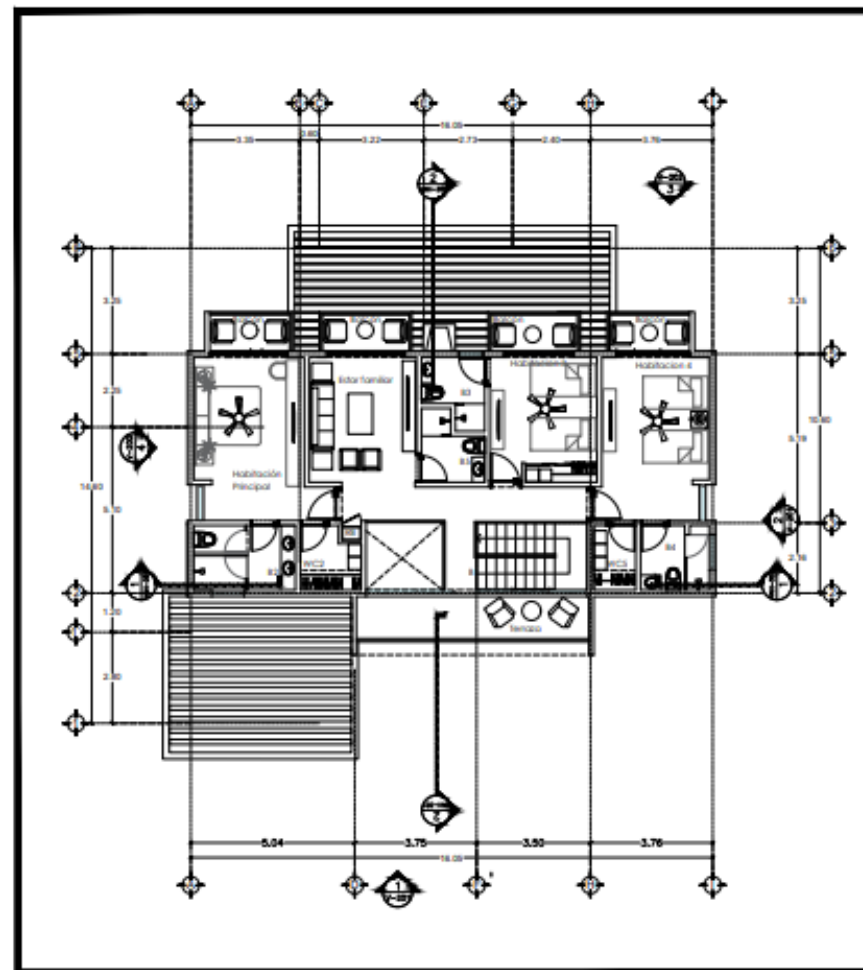

PLANTA ARQUITECTONICA AMUEBLADA
NIVEL 2 ESC 1:75

An aerial photograph of a residential development. The houses are modern, with white roofs and dark wood accents, nestled among a dense forest of tall, thin trees. A winding road or path runs through the center of the development. The overall scene is lush and green, suggesting a natural or eco-friendly setting.

WHITE PALMS JARABACOA

CONSTRUCTORA

